


Saseler Weg 49D – Staffelgeschoss

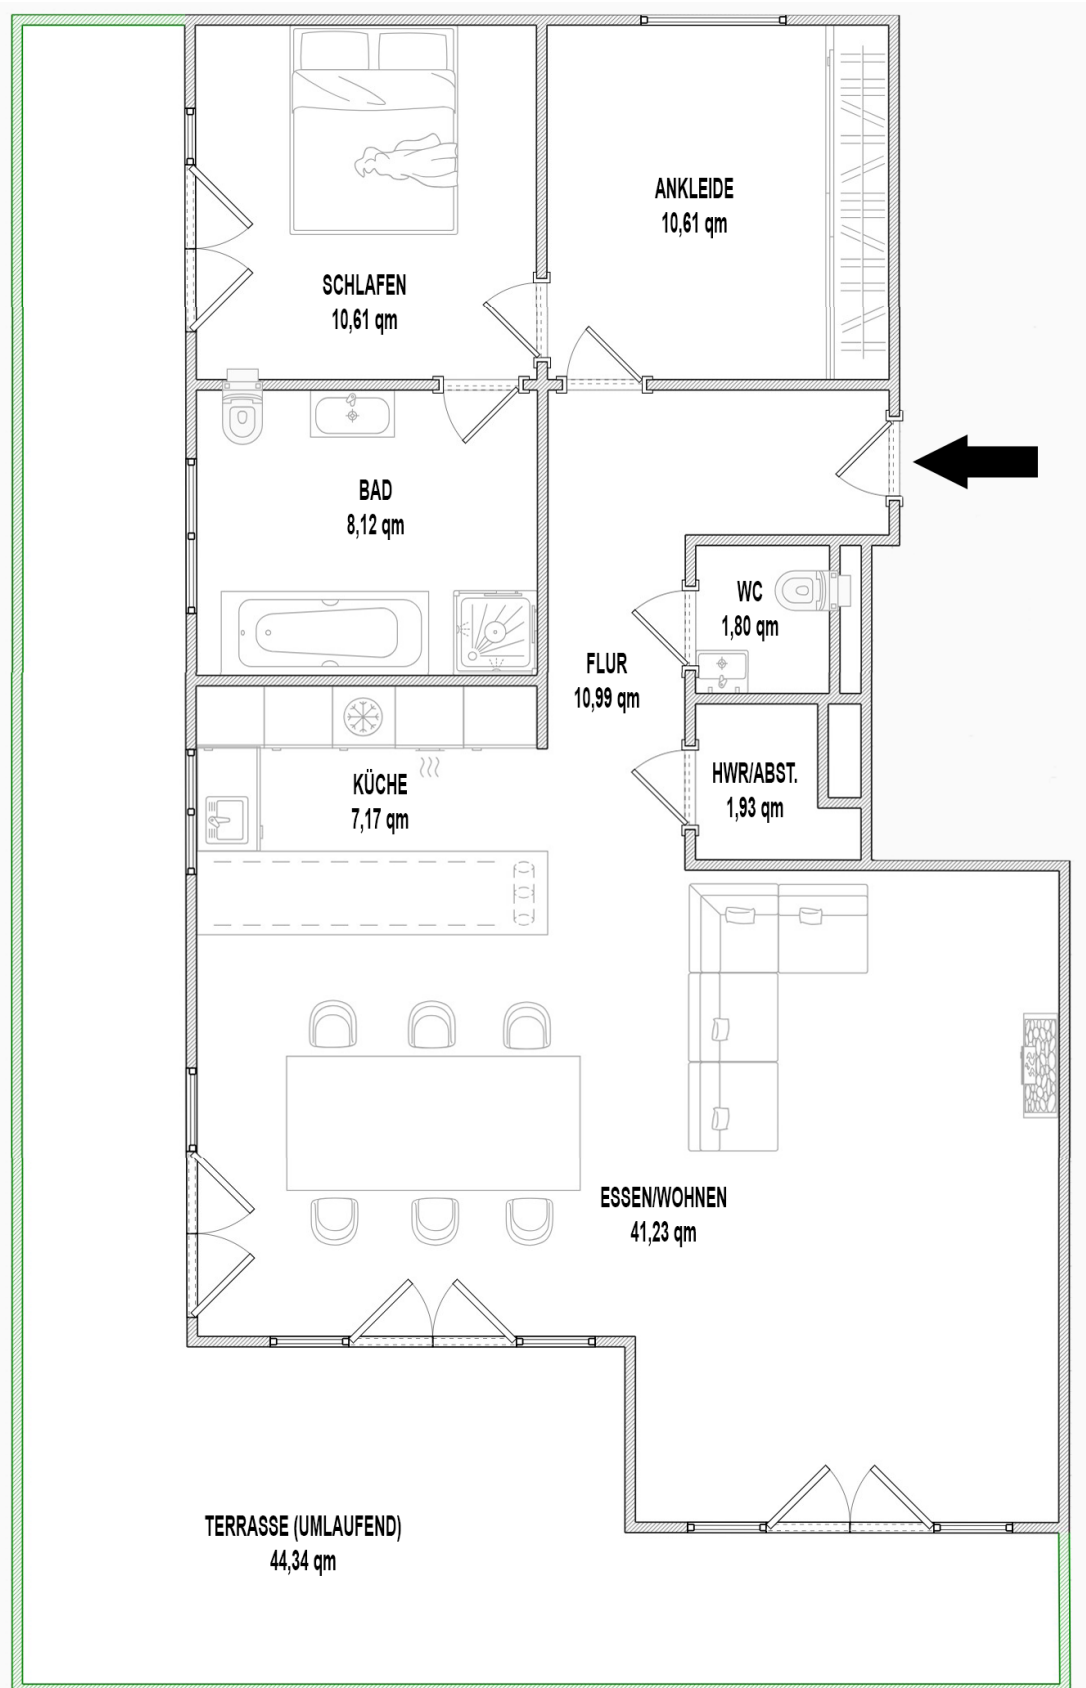

Plan nicht maßstabsgetreu. Alle Angaben ohne Gewähr.